

広島コンベンションホール施設紹介

1F 「エントランスホール・広島テレビホール」 使用例 ～最大400m²のスペースは可動式壁にて分割可能～



2F 「メインホール・会議室」 使用例



3F 「大ホール・会議室」 使用例



アクセス

広島駅新幹線口(北口)ペDESTリアンデッキから直通



お問い合わせ 10:00～17:00 (土日祝は除く)

広島コンベンションホール事務局

住所 〒732-8575 広島市東区二葉の里3丁目5番4号 広テレビビル9階
 TEL 082-567-8611
 FAX 082-567-7178
 E-mail hall@htv.ne.jp
 URL https://htvhall.jp

ホール管理会社

1階 (株) Attract One (アトラクト・ワン)
 2・3階 (株) コンベンションリンケージ
※上記の2社が連携して『広島コンベンションホール』の運営を行っています。




ホームページはこちら

広島テレビグループ 株式会社 **Attract One**

広島テレビホール 検索

Hiroshima
Convention
Hall

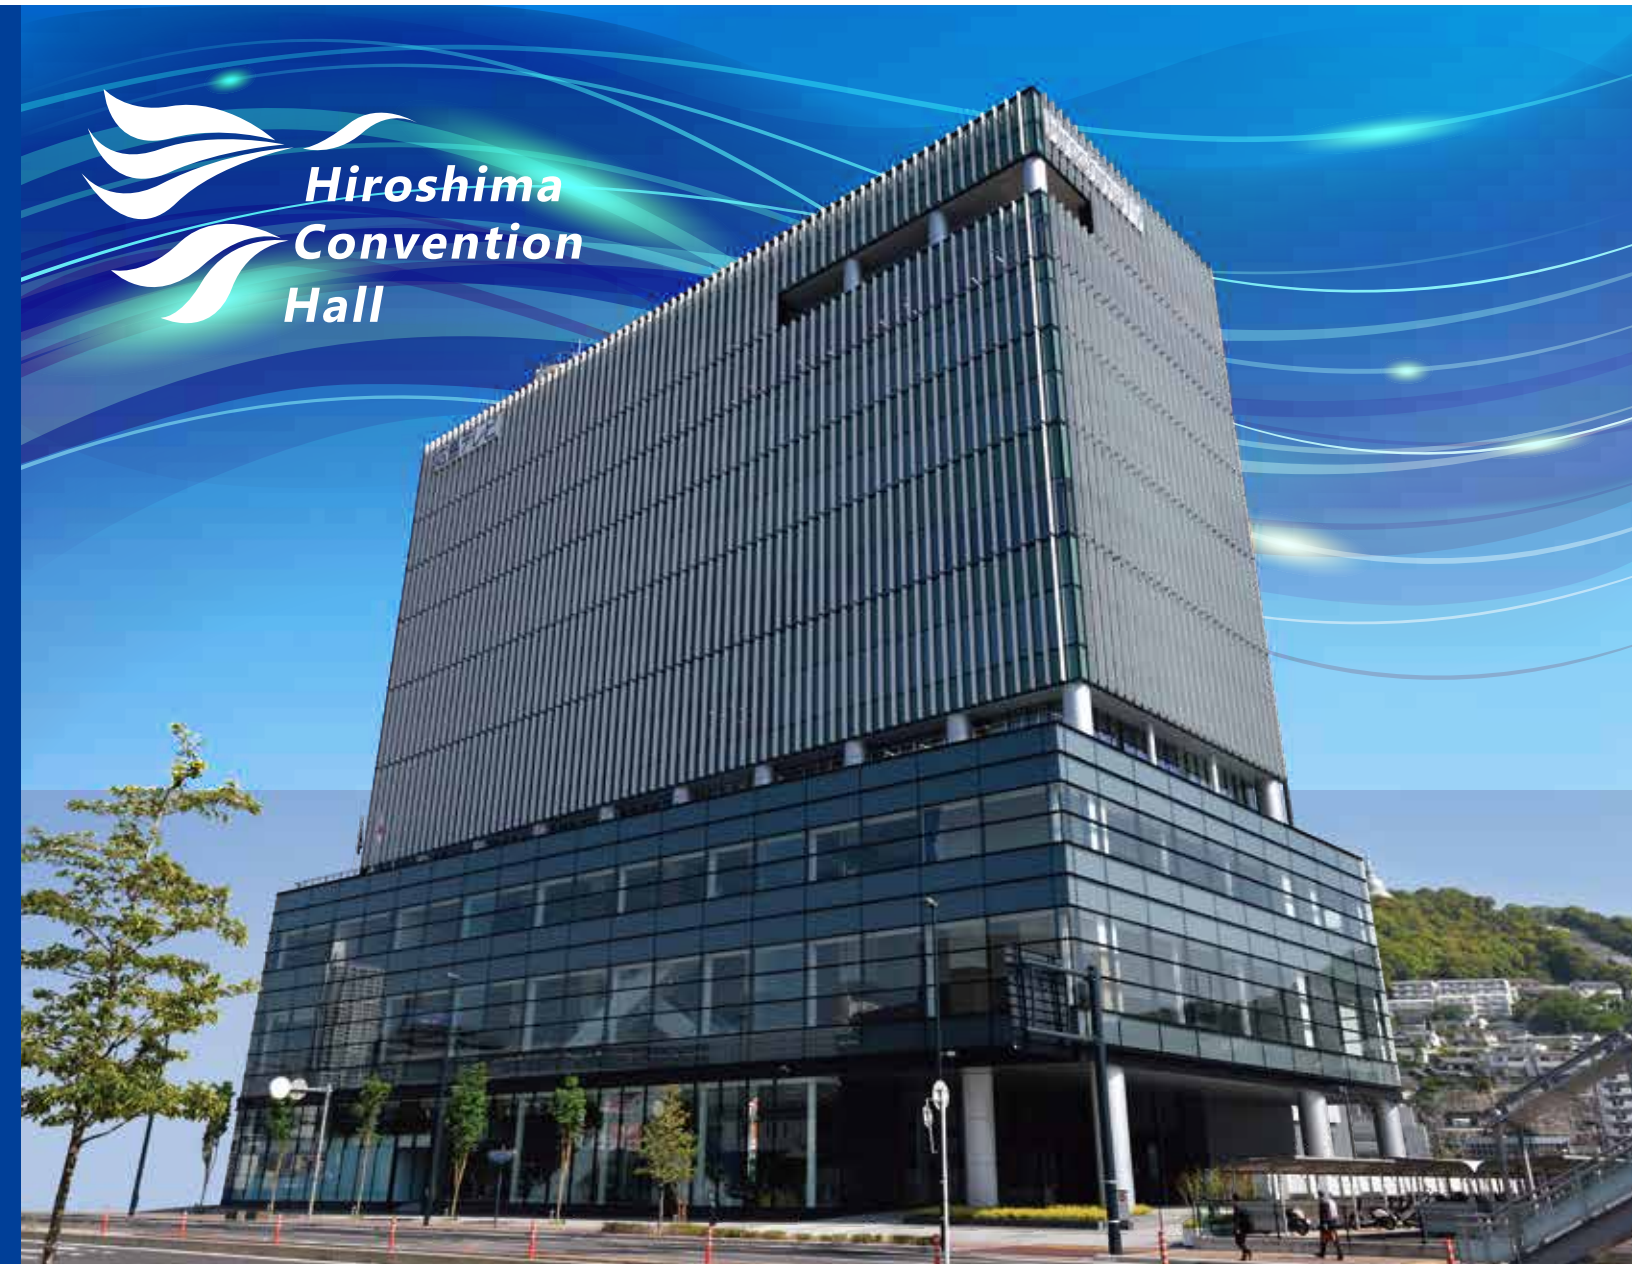

広島コンベンションホール

JR広島駅新幹線口からアクセス抜群(徒歩4分)


最大1,600人収容可能なホールを完備



フロアプラン


1F

可動式壁を動かすと最大面積400㎡のホールとして利用可能

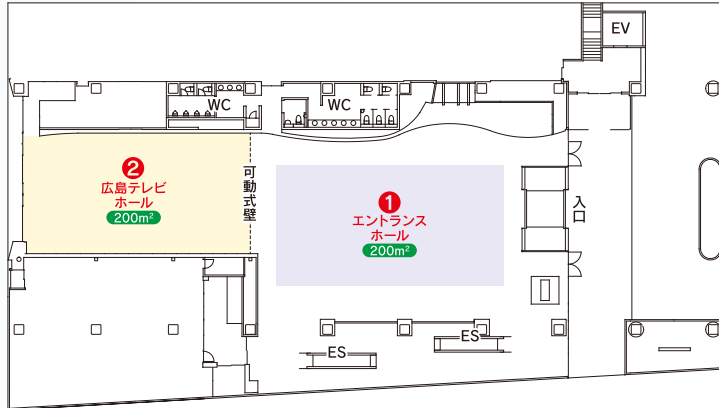


2F

最大722㎡のメインホールは、可動式壁にて2分割利用が可能

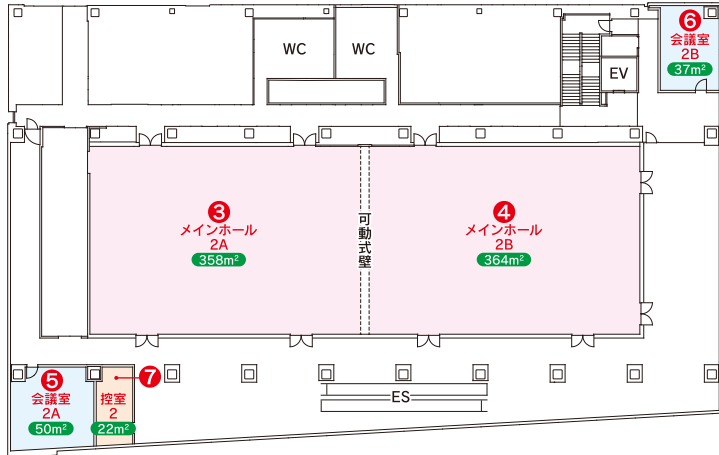

3F

最大710㎡の大ホールは可動式壁にて3分割利用が可能

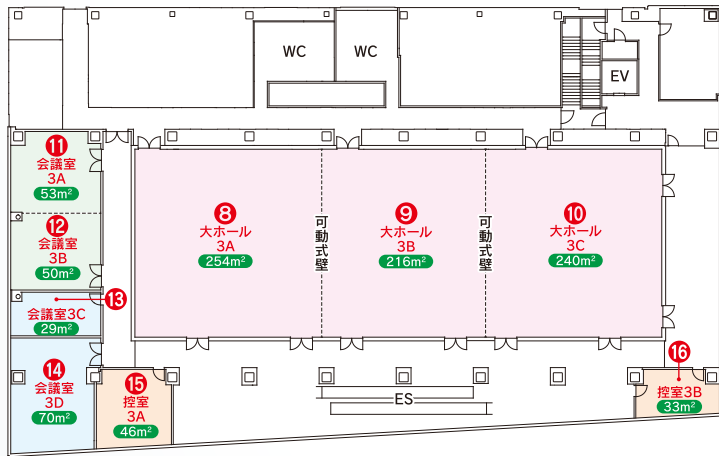

各種サービス

講演会・セミナー後の懇親会やお弁当など、シーンにあったケータリングをご用意いたします。

講演会の吊り看板や演出装花、展示ブースの施工、映像・音響・照明オペレーターなど、各種手配をワンストップで承ります。お気軽にご相談ください。

施設概要

階	室名	面積	シアター (人)	スクール (3名掛 2名掛)	スクール (人) (2名掛)	口の字 (人) (3名掛)	口の字 (人) (2名掛)	
1F	① エントランスホール	200㎡	-	-	-	-	-	
	② 広島テレビホール	200㎡	196	144	96	66	44	
2F	③+④ メインホール 全スパン	722㎡	704	420	280	204	136	
	⑤ メインホール2A	358㎡	320	168	112	102	68	
	④ メインホール2B	364㎡	320	168	112	102	68	
	⑥ 会議室2A	50㎡	32	24	16	24	16	
	⑦ 会議室2B	37㎡	10席(常設機のため、島型利用のみ)					
	⑧+⑨+⑩ 大ホール 全スパン	710㎡	704	390	260	228	152	
3F	⑧ 大ホール3A	254㎡	220	126	84	78	52	
	⑨ 大ホール3B	216㎡	192	105	70	72	48	
	⑩ 大ホール3C	240㎡	210	105	70	78	52	
	⑪+⑫ 会議室3AB	103㎡	110	48	32	42	28	
	⑪ 会議室3A	53㎡	32	24	16	24	16	
	⑫ 会議室3B	50㎡	32	24	16	24	16	
	⑬ 会議室3C	29㎡	15	18	12	12	8	
	⑭ 会議室3D	70㎡	63	30	20	30	20	
	⑮ 控室3A	46㎡	35	24	16	24	16	
	⑯ 控室3B	33㎡	15	9	6	12	8	

備品一覧 (消費税別)

映像/音響/照明機材価格

項目	品名	価格/1日(円)	仕様
映像機材	プロジェクター 10000ルーメン	210,000	ケーブル、設置撤去費込
	プロジェクター 8000ルーメン	182,000	ケーブル、設置撤去費込
	プロジェクター 6000ルーメン	50,000	ケーブル、設置撤去費込
	天吊スクリーン 250インチ	15,000	電動
	天吊スクリーン 170インチ	10,000	電動
	映写台(後ろ打ち用)	7,000	
	映写台(前打ち用)	3,000	
音響機材	音響セット(メインホール)	12,000	1区画
	音響セット(広島テレビホール)	12,000	
照明機材	照明セット(メインホール)	10,000	1区画 スポットライト込
	照明セット(広島テレビホール)	10,000	1区画 スポットライト込
オペレーター	映像/音響/照明	40,000	1名/日

会場備品価格

品名	価格/1日(円)	品名	価格/1日(円)
ポータブルステージ (W2,400×D1,200/台)	3,000	花台	1,000
演台(大)	3,000	パーティション	2,000
演台(中)	2,000	ホワイトボード	2,000
司会者台	1,000	サインスタンド(3本セット)	1,000

※上記金額は1日あたりの料金(税別)になります。
※台数に限りがございますので、在庫切れの場合はご了承ください。
その他の機材手配、および各種オペレートなども手配いたしますのでご相談ください。

施設利用料金 (消費税別)

2024年4月1日改訂

1F

室名	面積	天井高	基本利用料(円)					1時間 延長
			3区分 9:00~21:00 (12時間)	2区分 9:00~17:00 (8時間)	午前区分 9:00~12:00 (3時間)	午後区分 13:00~17:00 (4時間)	夜間区分 18:00~21:00 (3時間)	
			エントランスホール	200㎡	5.5m	264,000	211,200	79,200
広島テレビホール	200㎡	5.5m	370,200	271,400	111,000	148,100	111,000	37,100

2F


室名	面積	天井高	基本利用料(円)					1時間 延長
			3区分 9:00~21:00 (12時間)	2区分 9:00~17:00 (8時間)	午前区分 9:00~12:00 (3時間)	午後区分 13:00~17:00 (4時間)	夜間区分 18:00~21:00 (3時間)	
			メインホール 全スパン	722㎡	5.0m	1,096,400	877,000	383,700
メインホール2A	358㎡	5.0m	614,600	491,600	215,100	286,800	215,100	71,700
メインホール2B	364㎡	5.0m	648,900	519,100	227,000	302,700	227,000	75,700
会議室2A	50㎡	3.5m	66,300	48,600	19,800	26,500	19,800	6,700
会議室2B	37㎡	3.5m	49,200	36,000	14,700	19,600	14,700	4,900
控室2	22㎡	3.5m	28,400	20,800	8,500	11,300	8,500	2,900

3F

室名	面積	天井高	基本利用料(円)					1時間 延長
			3区分 9:00~21:00 (12時間)	2区分 9:00~17:00 (8時間)	午前区分 9:00~12:00 (3時間)	午後区分 13:00~17:00 (4時間)	夜間区分 18:00~21:00 (3時間)	
			大ホール 全スパン	710㎡	3.5m	982,100	720,200	294,600
大ホール3A	254㎡	3.5m	401,600	294,500	120,500	160,600	120,500	40,200
大ホール3B	216㎡	3.5m	384,100	281,600	115,200	153,600	115,200	38,400
大ホール3C	240㎡	3.5m	395,300	289,900	118,600	158,100	118,600	39,600
会議室3AB	103㎡	3.5m	135,700	99,500	40,700	54,200	40,700	13,600
会議室3A	53㎡	3.5m	76,000	55,700	22,800	30,400	22,800	7,600
会議室3B	50㎡	3.5m	72,100	52,800	21,600	28,800	21,600	7,200
会議室3C	29㎡	3.5m	38,700	28,300	11,600	15,400	11,600	3,900
会議室3D	70㎡	3.5m	93,000	68,200	27,900	37,200	27,900	9,300
控室3A	46㎡	3.5m	60,300	44,200	18,000	24,100	18,000	6,100
控室3B	33㎡	3.5m	43,300	31,700	12,900	17,300	12,900	4,400

※利用時間には設営および撤去の時間も含まれます。
※事前に当施設の承諾を受けた場合に限り、上記区分の前後でそれぞれ1時間単位での延長が可能です。ただし上表の午前・午後・夜間の別区分にまたがる延長はできません。
※施設利用料には付帯設備費や人件費は含まれていません。
※展示利用は上記料金の130%を申し受けます。また、エントランスホール、広島テレビホールの土日祝のご利用は上記料金の130%を申し受けます。
※電設工事を伴う電気使用は実費をいただきます。

ご利用の流れ

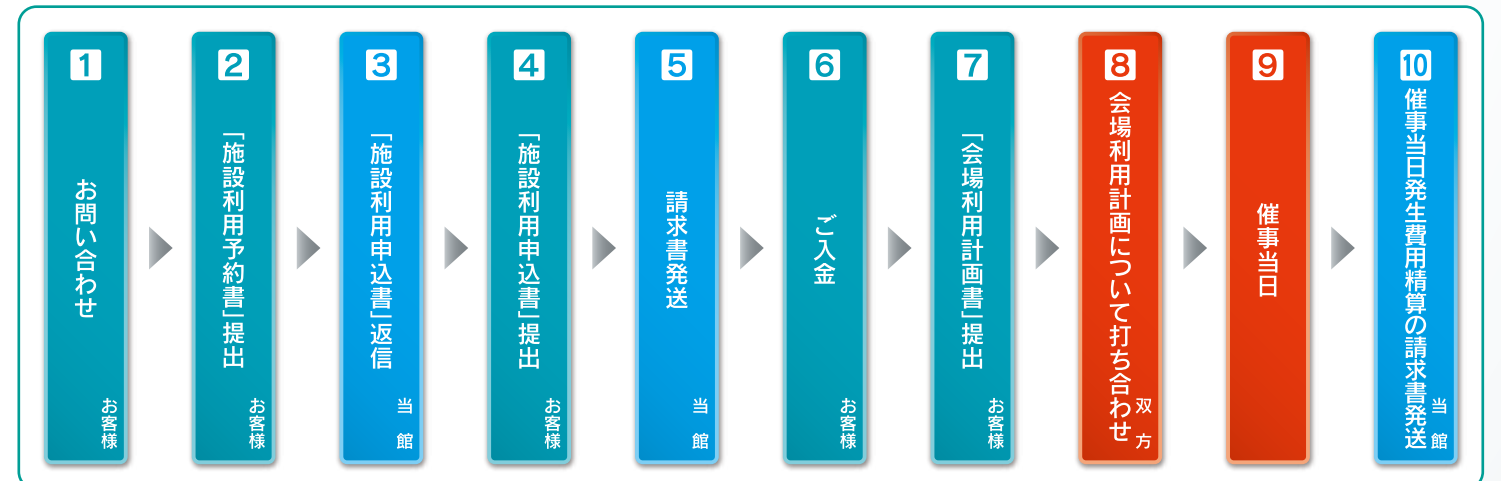

※お申込みの受付開始時期はご利用施設によって異なります。まずはお問い合わせください。